




HRAD BEČOV

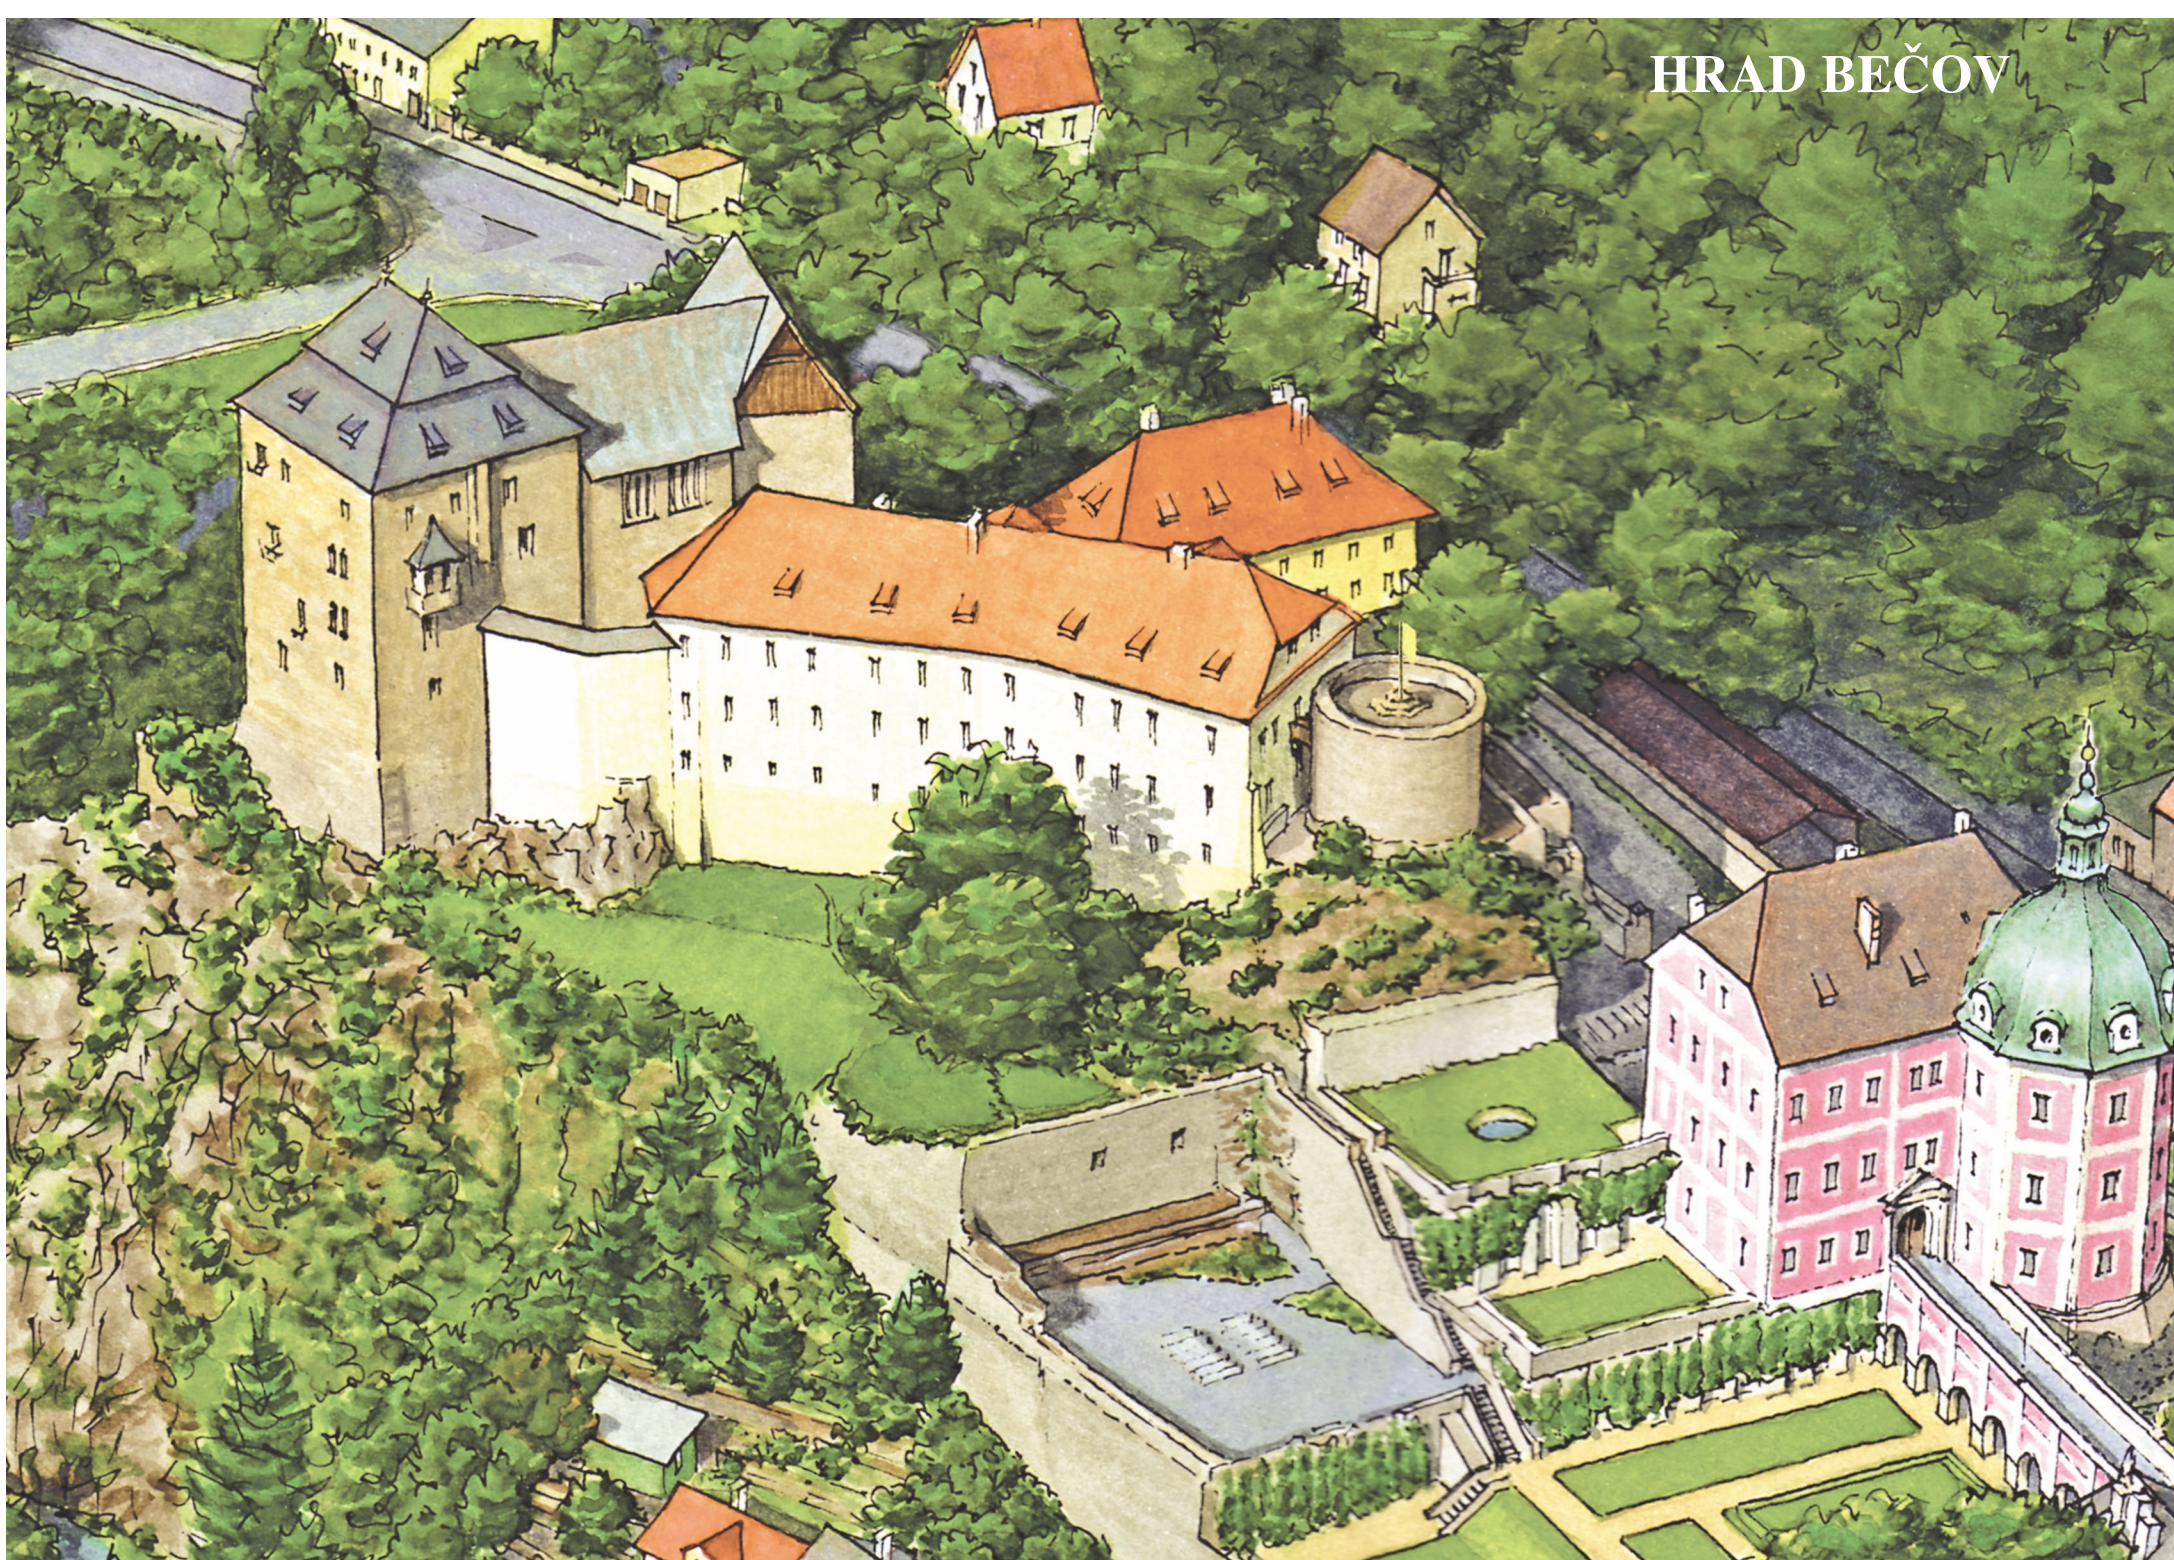

Hrad Bečov - ideální rekonstrukce gotické podoby v konci 14. století - perspektivní pohled od jihozápadu (JZ)


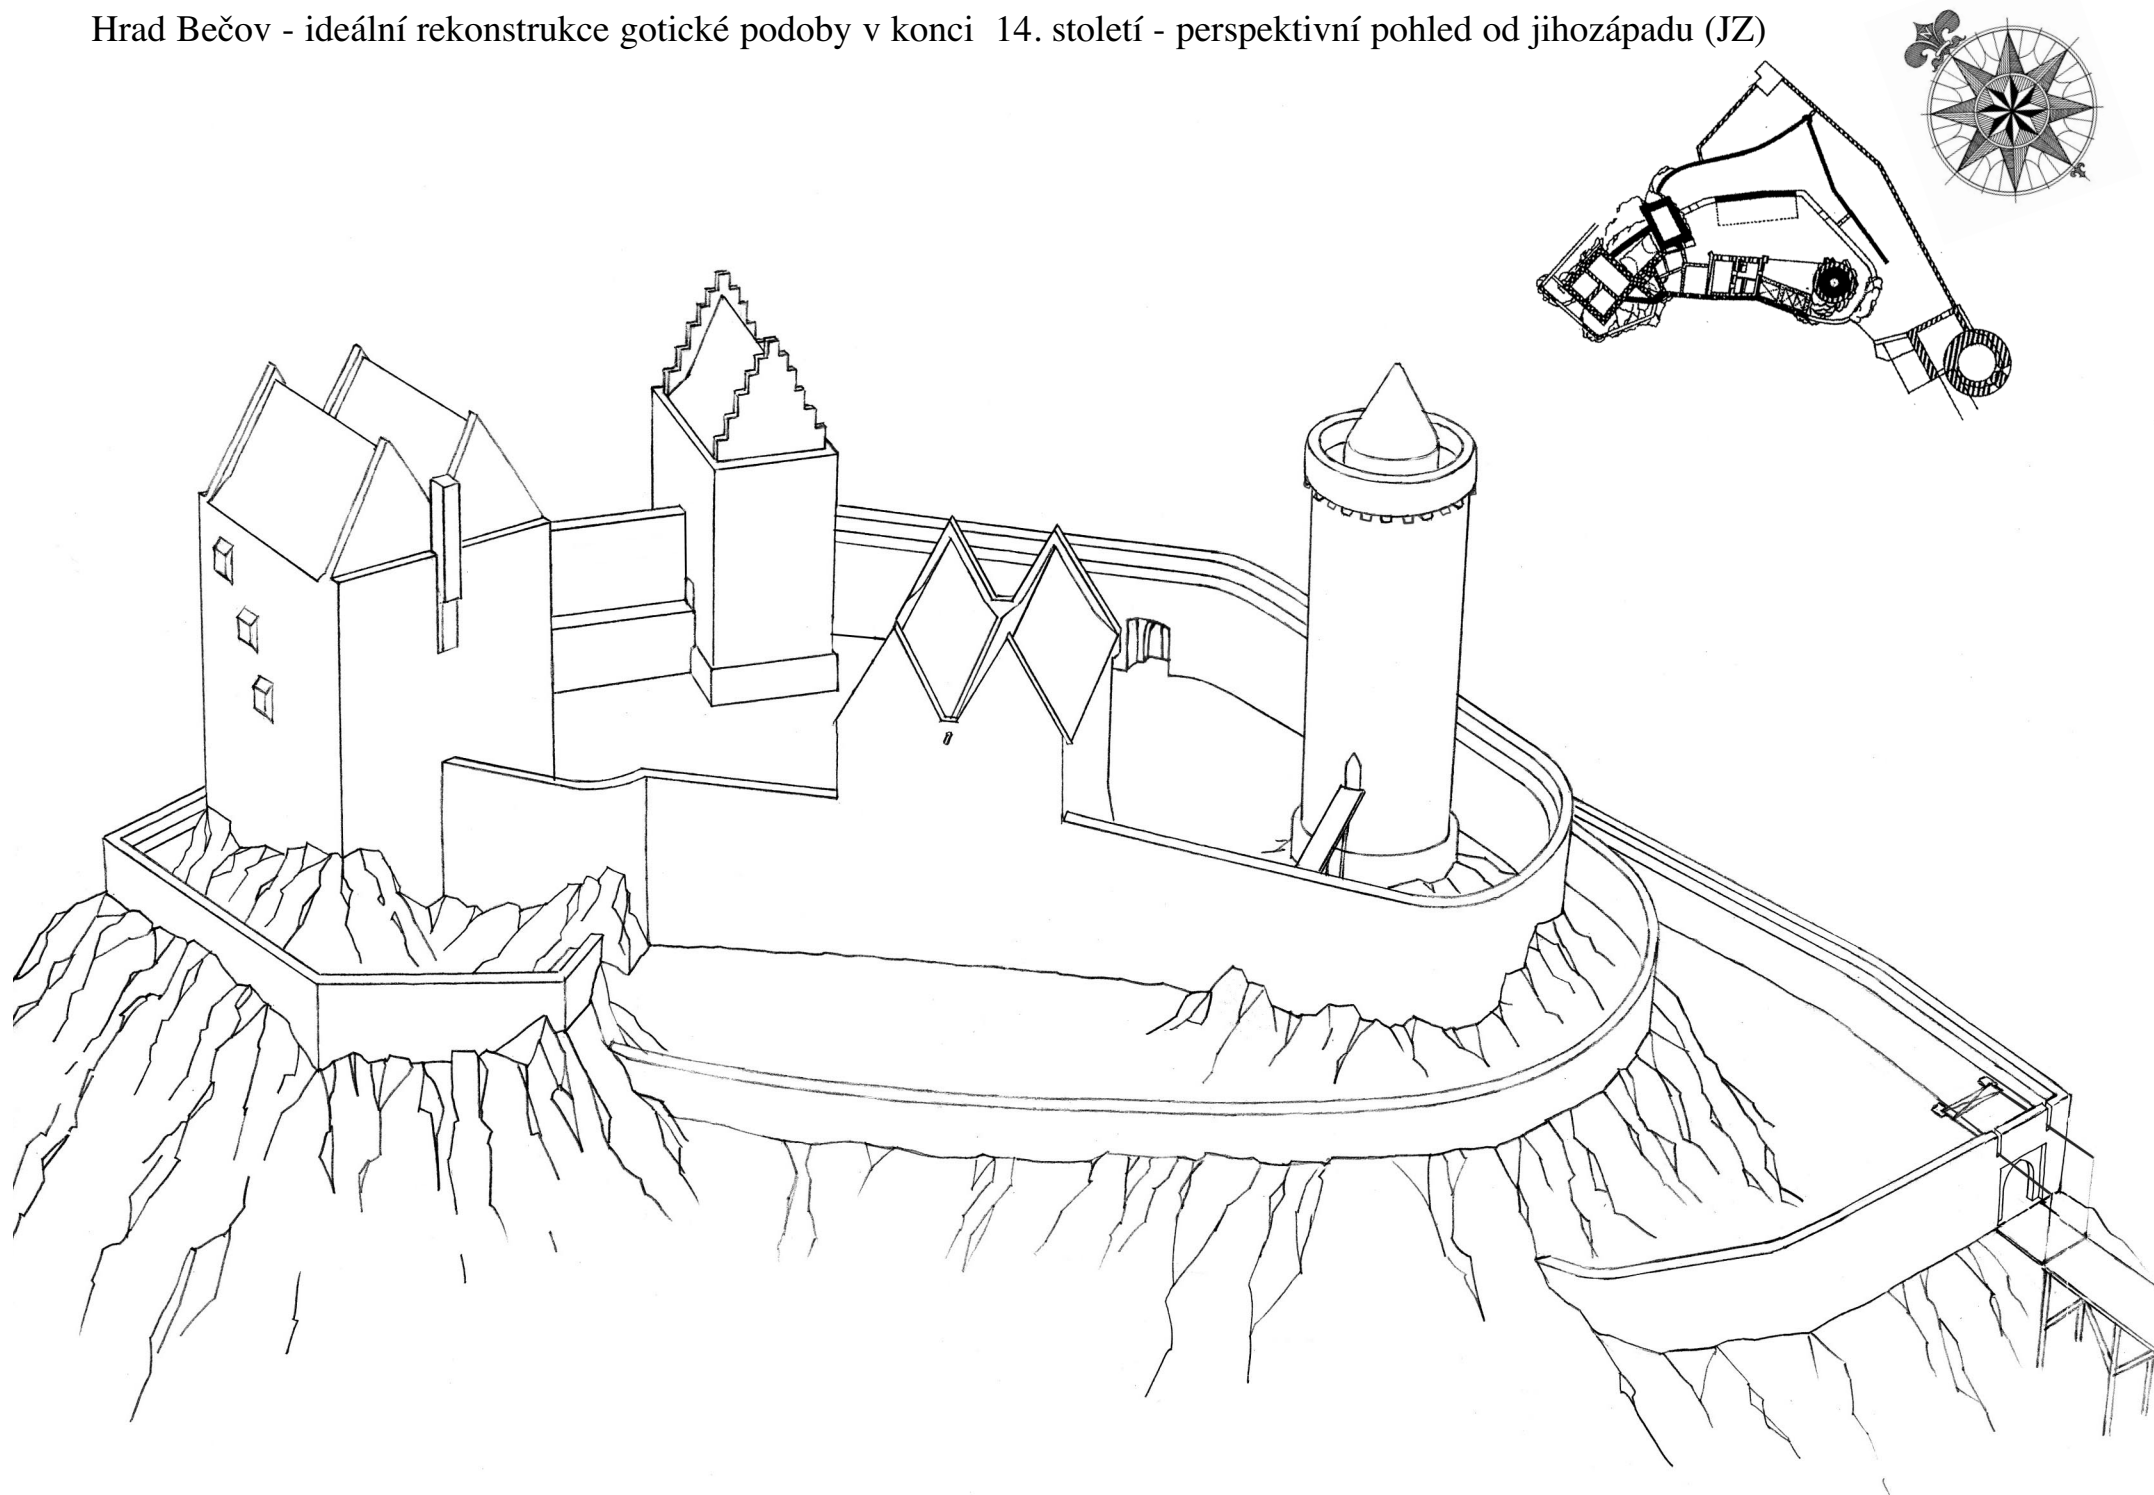


Hrad Bečov - ideální rekonstrukce gotické podoby v konci 14. století - perspektivní pohled od severovýchodu (SV)


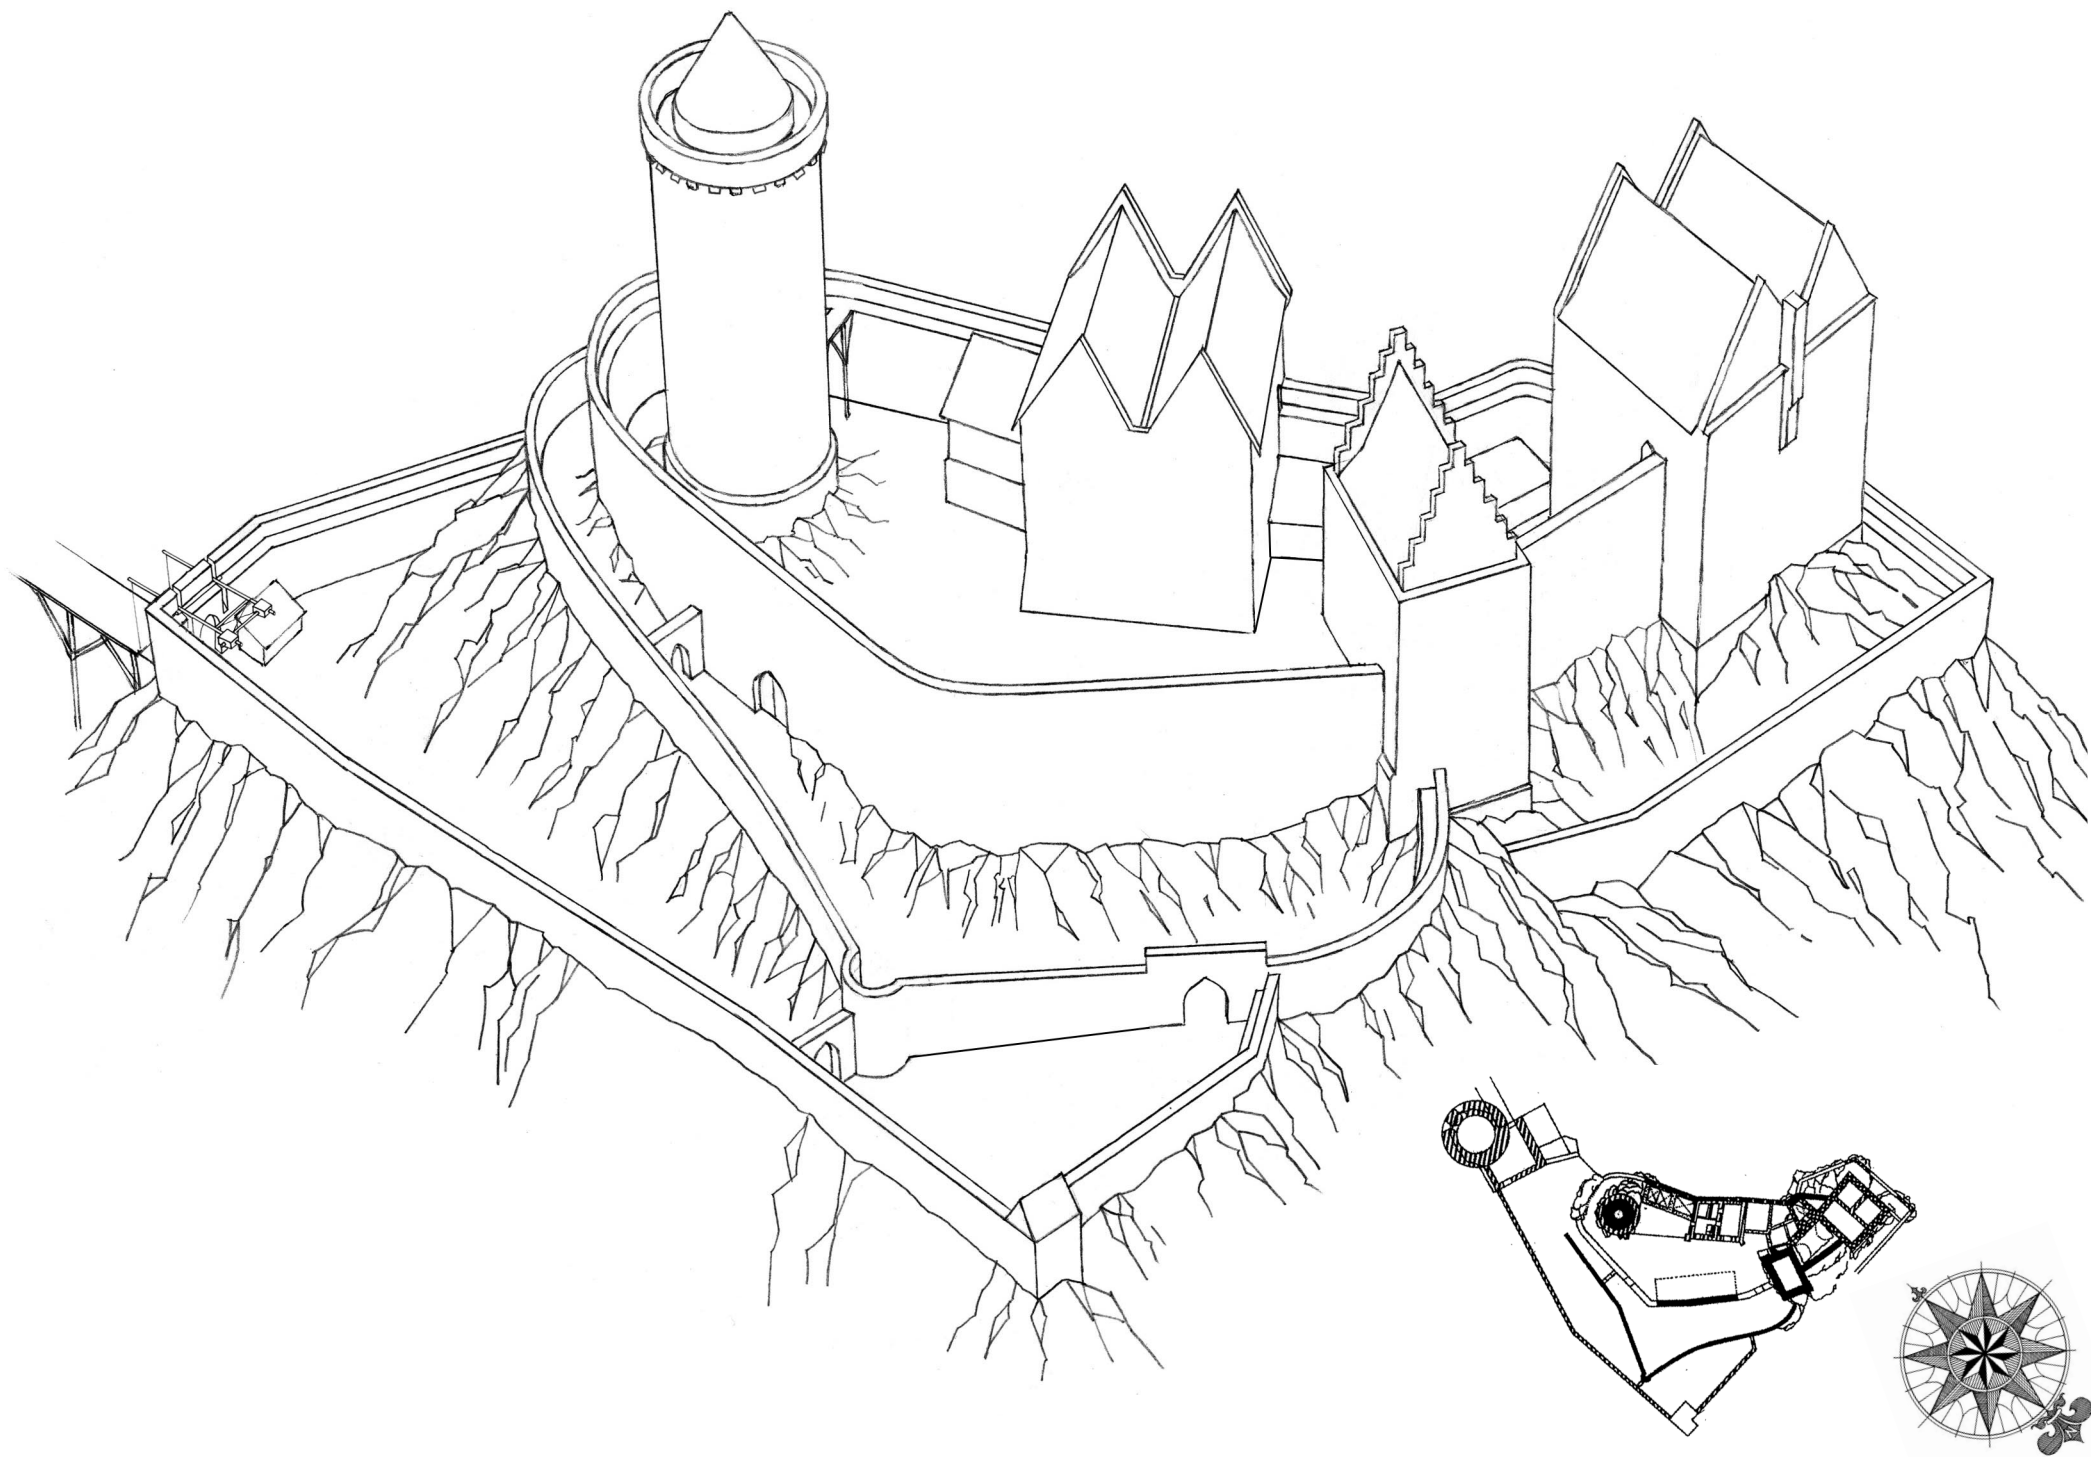


Půdorys stěnových prvků
modelu hradu M 1:500

Doporučené měřítko modelu hradu M 1:50
rozměr plochy - terén - 250 x 250 cm

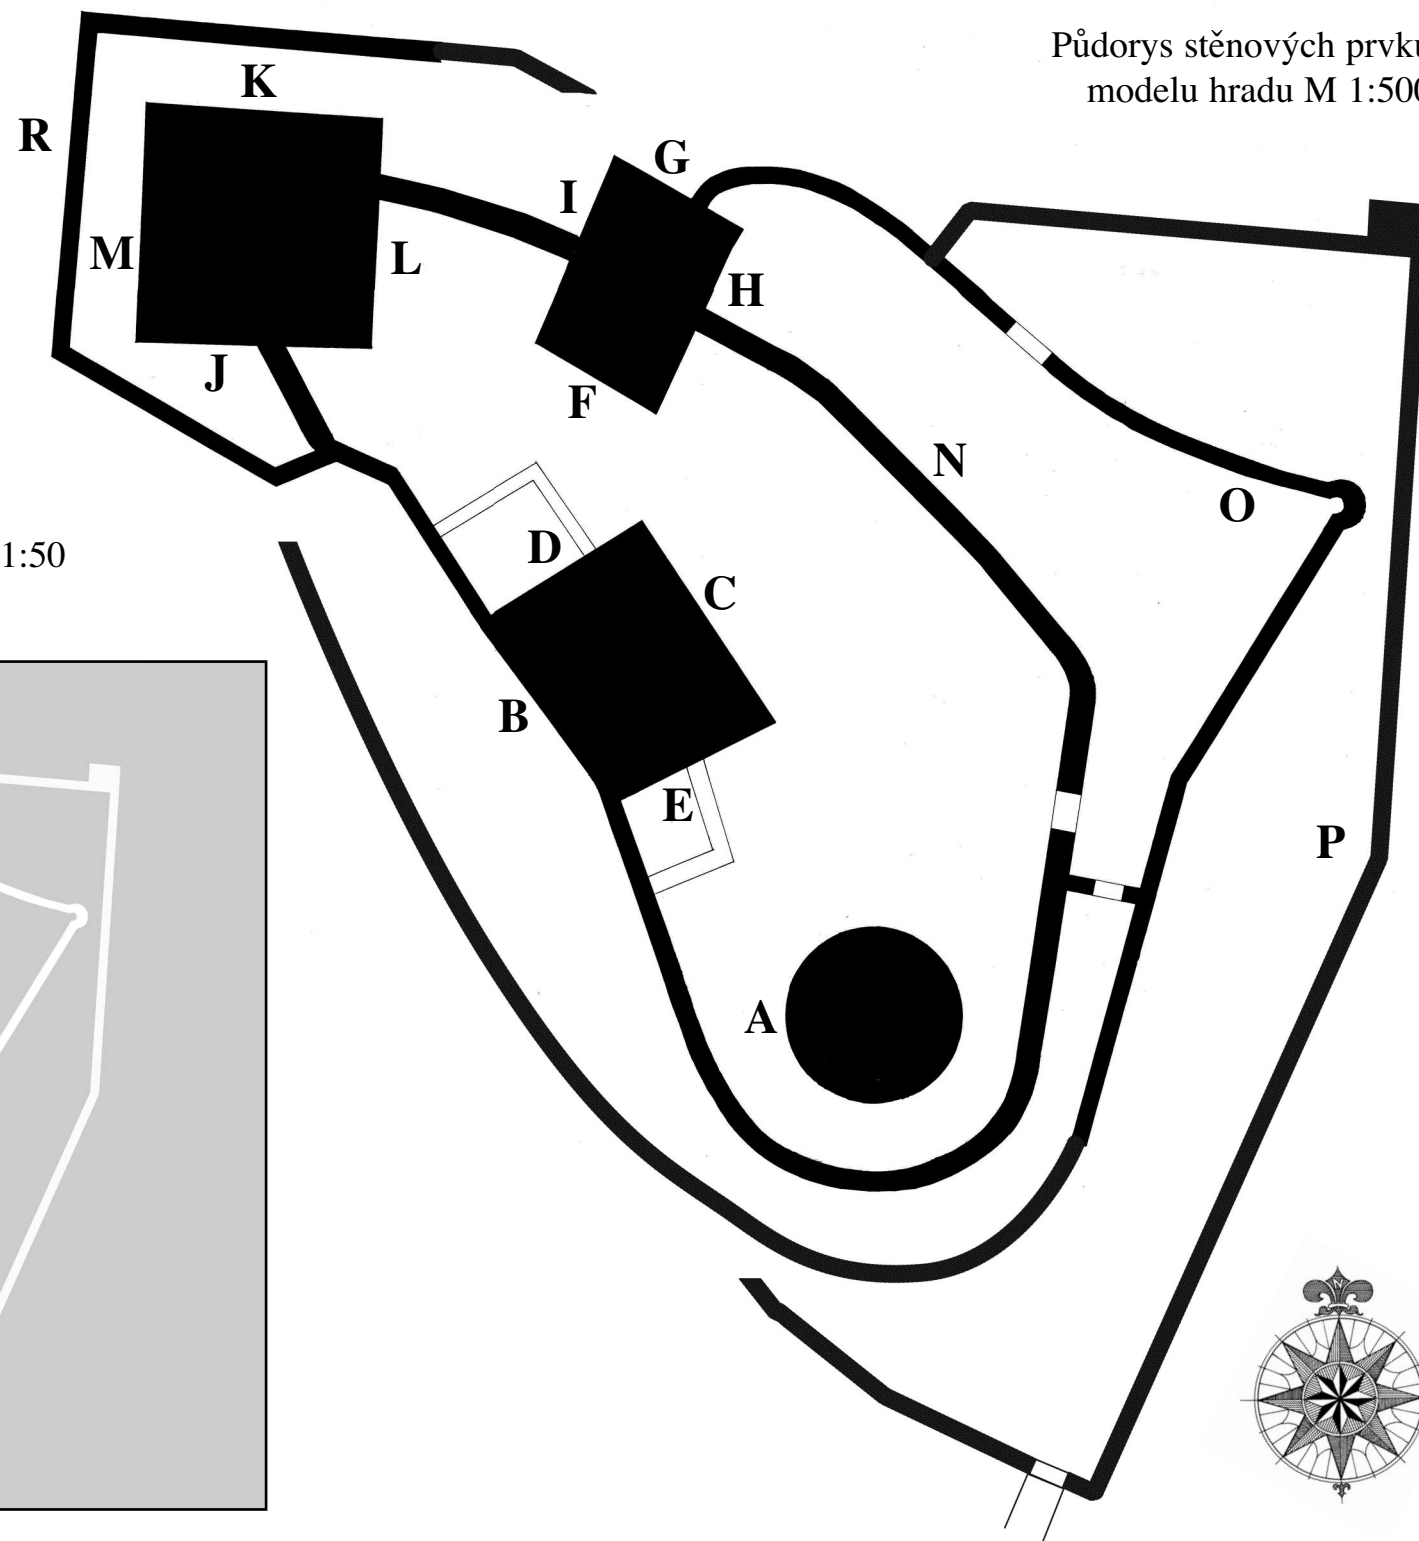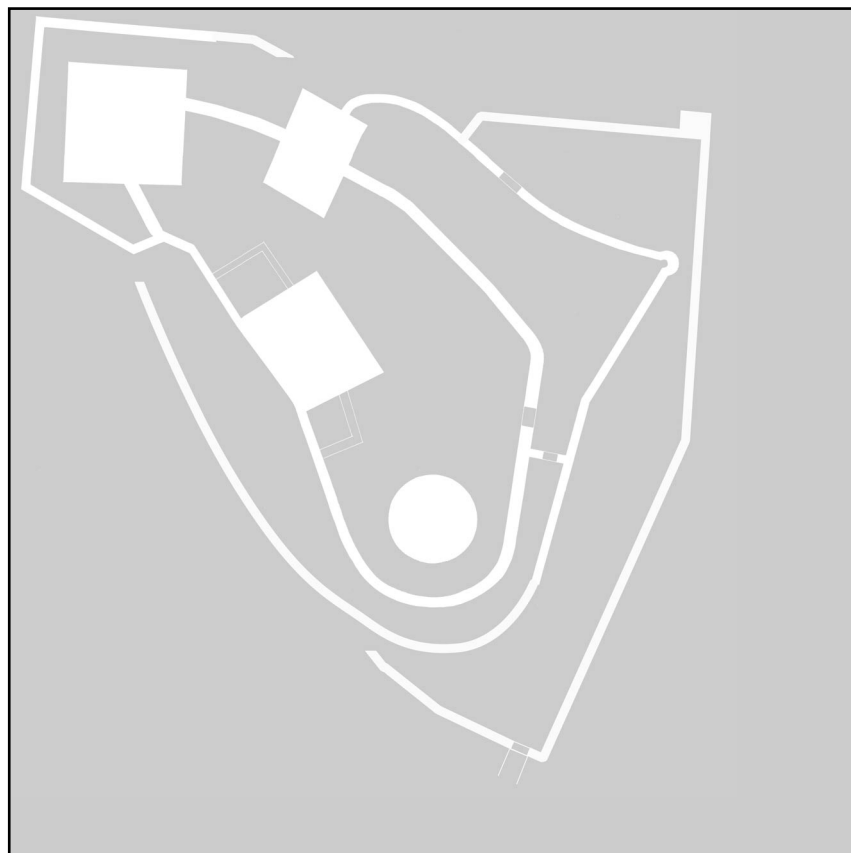

Pohled na bergfrit od západu (vstupní portál)

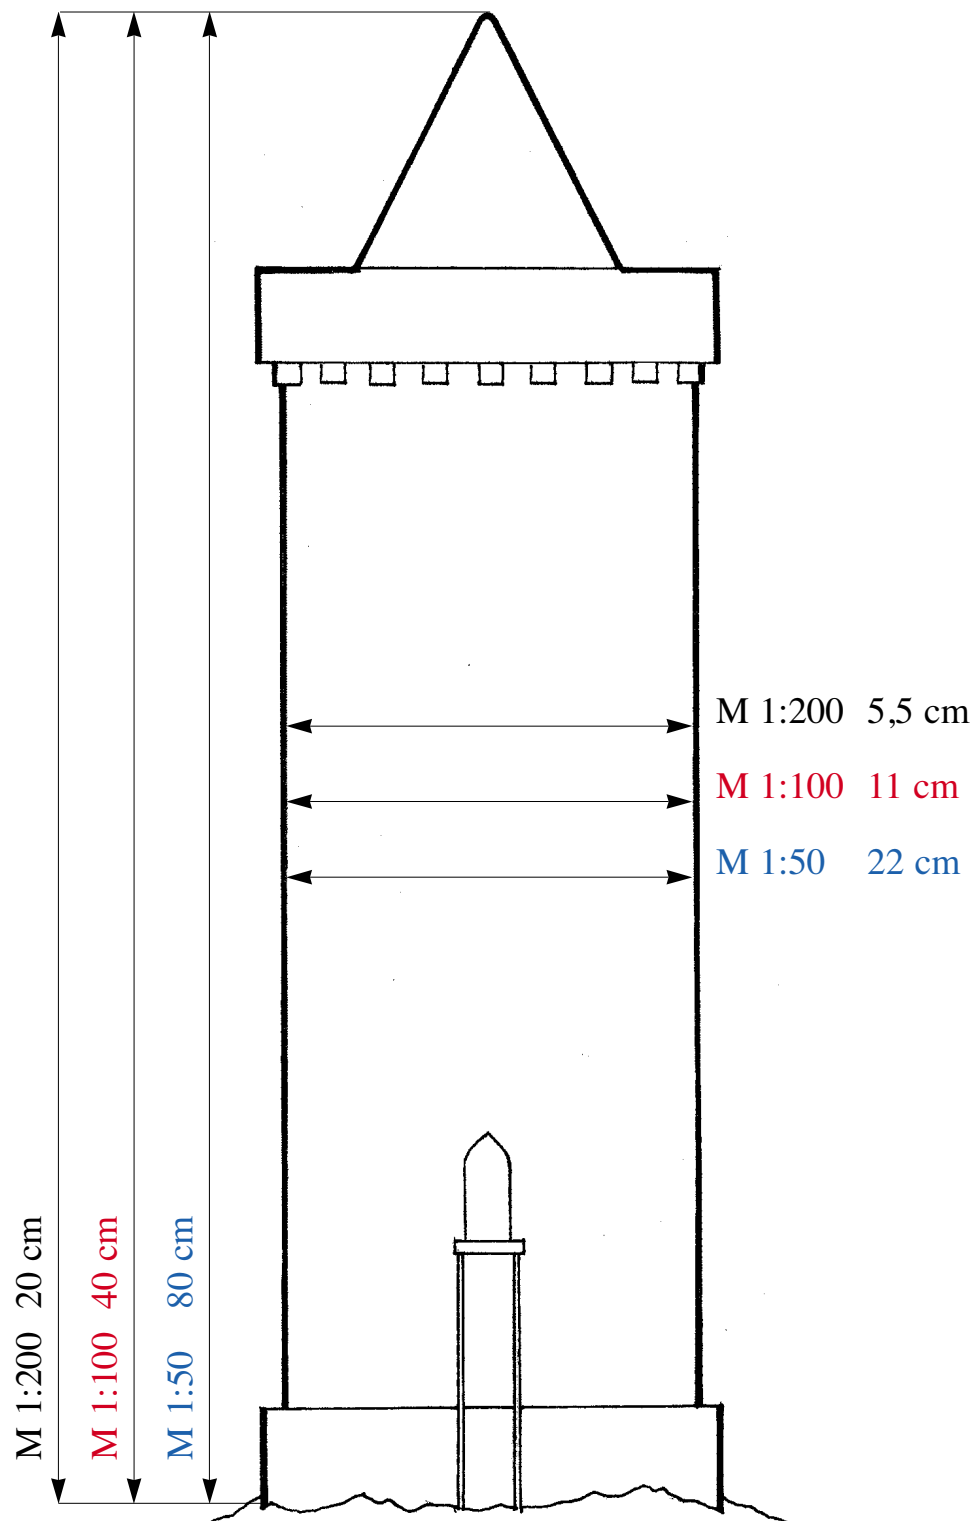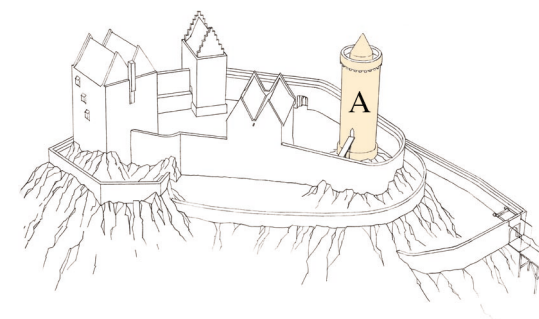

hmotový prvek A - M 1:200
doporučené modelové měřítko M 1:50, výška cca 80 cm

